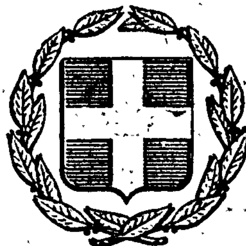


ΕΦΗΜΕΡΙΣ ΤΗΣ ΚΥΒΕΡΝΗΣΕΩΣ
ΤΗΣ ΕΛΛΗΝΙΚΗΣ ΔΗΜΟΚΡΑΤΙΑΣ

ΕΝ ΑΘΗΝΑΙΣ ΤΗι 29 ΙΑΝΟΥΑΡΙΟΥ 1979 | ΤΕΥΧΟΣ ΤΕΤΑΡΤΟΝ | ΑΡΙΘΜΟΣ ΦΥΛΛΟΥ 57

ΠΕΡΙΕΧΟΜΕΝΑ

ΠΟΛΕΟΔΟΜΙΑ

ΑΠΟΦΑΣΕΙΣ

ΠΟΛΕΟΔΟΜΙΑ

ΑΠΟΦΑΣΕΙΣ

Ἀριθ. οἰκ. 300540 (1)

Περὶ τροποποιήσεως ρυμοτομικοῦ σχεδίου Κοινότητας Σεληνίων σὲ τμῆμα τῆς ὁδοῦ Μυρσίνης.

Ο ΝΟΜΑΡΧΗΣ ΑΤΤΙΚΗΣ

Ἔχοντες ὑπ' ὄψει :

1. Τὸν Ν. 3200/55 «περὶ Διοικητικῆς Ἀποκεντρώσεως».
2. Τὸ Ν.Δ. 3620/56 «περὶ συμπληρώσεως διατάξεων περὶ Διοικητικῆς Ἀποκεντρώσεως».
3. Τὰς διατάξεις τοῦ Ν.Δ. 1147/1972 «περὶ Διοικήσεως τῆς Μείζονος Πρωτευούσης».
4. Τὰς διατάξεις τοῦ Β.Δ. 863/1960, ὡς ἐτροποποιήθη καὶ συνεπληρώθη μέχρι σήμερον καὶ εἰδικώτερον τὸ ὑπ' ἀριθ. 532/70 Ν.Δ/γμα καὶ τὸ εἰς ἐκτέλεσιν τούτου Β.Δ/γμα 712/70 ὡς ἐτροποποιήθη διὰ τῶν ὑπ' ἀριθμ. 677/71 καὶ 198/72 Β.Δ/των.
5. Τὴν ὑπ' ἀριθμ. Λ7/13-1/11.12.1972 κοινὴν ἀπόφασιν τῶν Ὑπουργῶν παρὰ τῷ Πρωθυπουργῷ, Ἐσωτερικῶν καὶ Δημοσίων Ἔργων «περὶ Ὀργανώσεως τῶν παρὰ τῇ Νομαρχίᾳ Ἀττικῆς καὶ τοῖς Διαμερίσμασιν αὐτῆς, Ὑπηρεσιῶν ἁρμοδιοτήτων Δ.Ε.».
6. Τὴν ὑπ' ἀριθμ. Λ81177/20.9.67 κοινὴν ἀπόφασιν τοῦ Ἀντιπροέδρου τῆς Κυβερνήσεως καὶ τῶν Ὑπουργῶν Ἐσωτερικῶν, Οἰκονομικῶν καὶ Δημοσίων Ἔργων «περὶ διατηρήσεως συμβουλίων καὶ ἐπιτροπῶν Ν.Π.Δ.Δ. ἁρμοδιότητος ἰδίου Ὑπουργείου».
7. Τὸ ὑπ' ἀριθμ. 805/1972 Β.Δ/γμα «περὶ καθορισμοῦ τῶν, κατὰ τὴν παρ. 1 τοῦ ἄρθρου 5 τοῦ Ν.Δ. 1147/72, διατηρουμένων ὑπὲρ τοῦ Νομάρχου Ἀττικῆς ἁρμοδιοτήτων ἐπὶ ἀντικειμένων τοῦ Ὑπουργείου Δημ. Ἔργων καὶ συστάσεως Συμβουλίου Δημοσίων Ἔργων εἰς τὴν Νομαρχίαν Ἀττικῆς καὶ τὰ διαμερίσματα αὐτῆς.
8. Τὴν ὑπ' ἀριθμ. 8663/7.11.77 ἀπόφασιν Νομάρχου Ἀττικῆς «περὶ συγκροτήσεως Συμβουλίου Δημ. Ἔργων».
9. Τὴν ὑπ' ἀριθμ. 1328/3.3.77 Ἐξουσιοδοτικὴν Ἀπόφασιν τοῦ Νομάρχου Ἀττικῆς.
10. Τὴν Α.Ν. 314/1968 «περὶ παροχῆς εἰς τὸν Ὑπουργὸν Βορείου Ἑλλάδος καὶ τοὺς Νομάρχας ἁρμοδιότητος ἐπὶ θεμάτων ἐγκρίσεως ἐπεκτάσεως κ.τ.λ. σχεδίων πόλεων καὶ κωμῶν, ὡς ἐτροποποιήθη καὶ συνεπληρώθη διὰ τοῦ ὑπ' ἀριθ. 1018/71 Ν.Δ/τος.
11. Τὸ ἀπὸ 17.7.23 Ν.Δ. «περὶ σχεδίων πόλεων κωμῶν κ.λ.π.
12. Τὴν ὑπ' ἀριθμ. 1/1961 ἐγκύκλιον τοῦ Προϊσταμένου τῆς Ὑπηρεσίας Οἰκισμοῦ τοῦ Ὑπουργείου Δημ. Ἔργων ὡς καὶ τὴν συμπληρωματικὴν ταύτης Ε8/1975 ἐγκύκλιον τοῦ Ὑφυπουργοῦ Δ.Ε.
13. Τὴν ἀπὸ 28.3.77 αἴτησή τοῦ κ. Α. Μονιάκη.
14. Τὶς 22/24.6.77, 30/15.11.77 ἀποφάσεις Κοινοτικοῦ Συμβουλίου Σεληνίων Σαλαμῖνος.
15. Τὴν ὑπ' ἀριθμ. 299066/7.12.78 Εἰσήγηση τῆς Δ. Τ.Υ.Ν.Α. Τμ. Πολεοδομίας πρὸς τὸ Σ.Δ.Ε.Ν.Α. περὶ ἐγκρίσεως τῆς προτεινομένης παρατάσεως διὰ τοὺς εἰς αὐτὴν ἀναφερομένους λόγους.
16. Τὴν 2αν πρᾶξιν τῆς 20ῆς συνεδριάσεως στὶς 20.12.78 τοῦ Σ.Δ.Ε.Ν.Α. εἰς τὴν ὁποίαν ἀποφαίνονται ὁμόφωνα ὅπως ἡ Εἰσήγησις ὑπὲρ τῆς τροποποιήσεως τοῦ σχεδίου Κοινότητας Σεληνίων, καταργοῦντες τὸ τμῆμα τῆς ὁδοῦ Μυρσίνης μεταξὺ τῶν ὁδῶν Ἁγίου Νικολάου καὶ Ἀριστείδου, ὅπως φαίνεται εἰς τὸ τοπ/κὸ διάγραμμα ποὺ συνοδεύει τὴν εἰσήγησιν, ἀποφασίζομεν :

Ἐγκρίνομεν τὴν τροποποίησιν τοῦ σχεδίου Κοινότητος Σεληνίων καταργοῦντες τὸ τμῆμα τῆς ὁδοῦ Μυρσίνης μεταξὺ τῶν ὁδῶν Ἁγίου Νικολάου καὶ Ἀριστείδου ὅπως φαίνεται εἰς τὸ τοπογραφικὸν διάγραμμα ποὺ συνοδεύει τὴν παροῦσα.

Ἡ παροῦσα δημοσιευθήτω διὰ τῆς Ἐφημερίδος τῆς Κυβερνήσεως.

Ἐν Ἀθήναις τῇ 22 Δεκεμβρίου 1978

Ἐντολῇ Νομάρχου
Ὁ Δ/ντὴς Τ.Υ.Ν. Α.
ΓΕΩΡΓΙΟΣ ΣΥΡΟΣ

ΣΕΛΗΝΙΑ - ΣΑΛΑΜΙΝΟΣ

ΚΛΙΜΑΞ 1:500

ΤΟΠΟΓΡΑΦΙΚΟΝ ΔΙΑΓΡΑΜΜΑ ΣΥΝΟΔΕΥΟΝ ΠΡΟΤΑΣΙΝ ΤΡΟΠΟΠΟΙΗΣΕΩΣ ΤΟΥ ΔΙΑ ΤΟΥ ΑΠΟ 14-8-1932 Δ ΤΟΣ ΕΓΚΕΚΡΙΜΕΝΟΥ ΡΥΜΟΤΟΜΙΚΟΥ ΣΧΕΔΙΟΥ ΚΑΤΑ ΤΗΝ ΟΔΟΝ ΜΥΡΣΙΝΗΣ (Τ.Ο. 2)

Ἀρ. πρ. 3005-40/22-12-78

Ἀπόφασις τῆς Διευθύνσεως Τεχνικῶν Υπηρεσιῶν Νομαρχίας Ἀττικῆς


Ἐν Ἀθήναις τῇ ______ 197_


Ὁ Διευθυντής


ΓΕΩΡΓΙΟΣ ΣΥΡΟΣ



ΑΚΡΙΒΕΣ ΑΝΤΙΓΡΑΦΟ

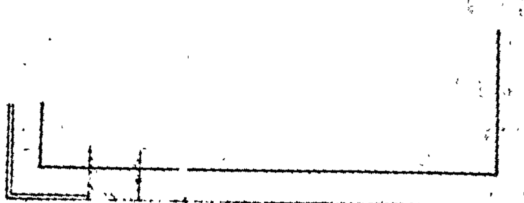


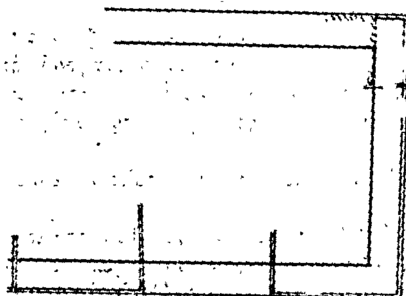

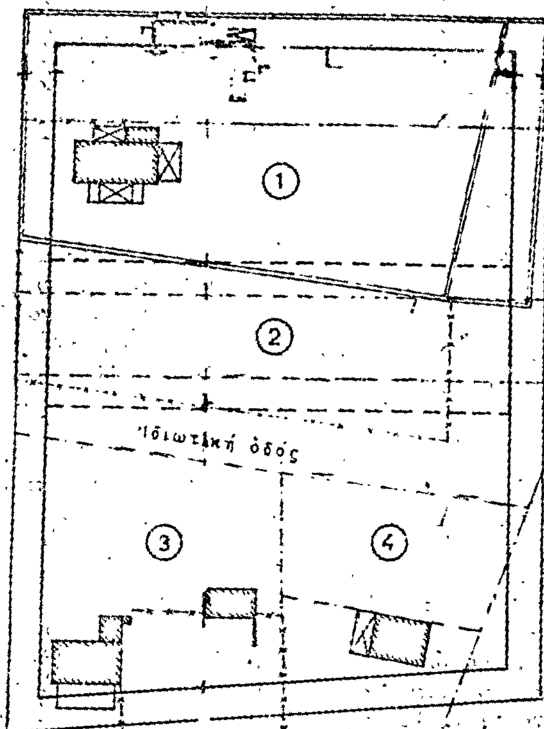

ΥΠΟΜΝΗΜΑ

[illegible]	Ονοματεπώνυμον	[illegible]
1	Κληρονόμοι Μαρίας [illegible]	οδός Αγ. Νικολάου [illegible]
2	[illegible]	οδός [illegible]
3	[illegible]	Πλατεία Αγ. Νικολάου [illegible]
4	[illegible]	οδός [illegible]

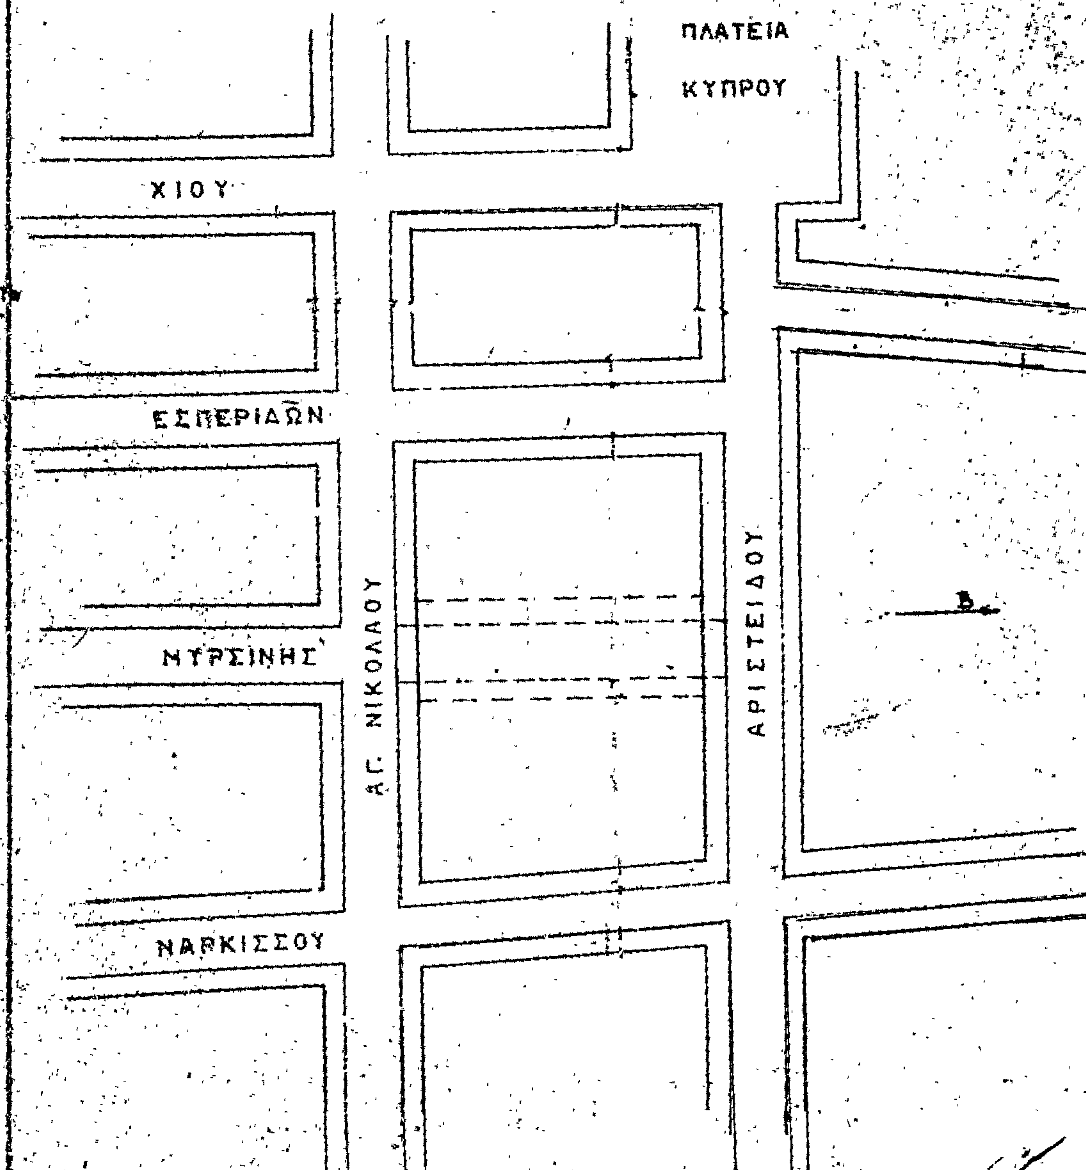

Σ 17-3-1977
ΝΤΑΞΑΣ

'Αρ.θ. Η. 33411 (2)

Περὶ διορθώσεως ἀσυμφωνίας μεταξὺ ἐγκεκριμένου σχεδίου καὶ ἐφαρμοσθέντος τοιούτου στὸ Τμῆμα τῆς ὁδοῦ Ρήγα Φερραίου ἀπὸ τὴν ὁδὸ 'Ερμοῦ μέχρι τὴν ὁδὸ Κολοκοτρώνη στὴν Πάτρα.

Ο ΝΟΜΑΡΧΗΣ ΑΧΑΪΑΣ

Ἔχοντας ὑπόψη :

1. Τὶς διατάξεις τοῦ ἀπὸ 18.10.1925 Π.Δ. «περὶ τοῦ τρόπου διορθώσεως ἀσυμφωνιῶν μεταξὺ ἐγκεκριμένου σχεδίου καὶ ἐπὶ τόπου ἐφαρμοσθέντος τοιούτου».
2. Τὶς διατάξεις τοῦ Νόμου 3200/55 «περὶ Διοικητικῆς ἀποκεντρώσεως».
3. Τὶς διατάξεις τοῦ Ν.Δ. 3620/56 «περὶ συμπληρώσεως τῶν διατάξεων περὶ Διοικητικῆς ἀποκεντρώσεως».
4. Τὶς διατάξεις τοῦ 532/70 Ν.Δ/τος «περὶ συμπληρώσεως τῶν διατάξεων περὶ Διοικητικῆς ἀποκεντρώσεως».
5. Τὶς διατάξεις τοῦ 712/70 Β.Δ.
6. Τὶς διατάξεις τοῦ Π.Δ. 910/77 «περὶ 'Οργανισμοῦ τοῦ 'Υπουργοῦ Δημ. Ἔργων».
7. Τὸ ἀρ. 52036/13.11.78 ἔγγραφο τοῦ Δήμου Πατρέων.
8. Τὸ ἀριθ. Η. 32589/11.12.78 ἔγγραφο τῆς Δ.Τ.Υ. Ν. 'Αχαΐας Τμ. Πολεοδ. 'Εφαρμογῶν, μὲ τὸ ὁποῖο διαβιβάστηκαν ὅλα τὰ δικ/ά.
9. Τὴ σύμφωνη γνωμοδότηση τοῦ Ν.Σ.Δ.Ε. ποὺ διατυπώθηκε στὸ ἀρ. 22/16/14.12.78 Πρακτικό του, ἀποφασίζουμε :

Διορθώνουμε τὴν ἀσυμφωνία ποὺ διαπιστώθηκε μεταξὺ τῶν ἐγκεκριμένων καὶ στὴν πραγματικότητα διαμορφωθεισῶν οἰκοδομικῶν γραμμῶν τῆς ὁδοῦ Ρήγα Φερραίου ἀπὸ τὴν ὁδὸ 'Ερμοῦ μέχρι τὴν ὁδὸ Κολοκοτρώνη στὴν Πάτρα καὶ καθορίζουμε ἰσχύουσες οἰκοδομικὲς γραμμὲς τὶς διαμορφωθεῖσες στὴν πραγματικότητα καὶ γιὰ σαφέστερα καθορισμὸ τὶς σημειούμενες μὲ συνεχὴ κόκκινη γραμμὴ καὶ μὲ τὰ στοιχεῖα Ε Ε1, Ε2, Ε3, Ζ1, Ζ2, καὶ ΗΗ1 Η2 Η3 καὶ Θ1 Θ2 γραμμὴ στὸ συνημμένο τοπογρ. διάγραμμα τοῦ Πολ. Μηχανικοῦ 'Αλέκου 'Αλεξανδρίδη τὸ ὁποῖο εἶναι θεωρημένο ἀπὸ τὸν Προϊστάμενον Τμήμ. Πολεοδ. 'Εφαρμογῶν τῆς Δ.Τ.Υ.Ν. 'Αχαΐας.

'Η ἀπόφαση αὐτὴ νὰ δημοσιευθεῖ στὴν 'Εφημερίδα τῆς Κυβερνήσεως.

Πάτραι, 23 Δεκεμβρίου 1978


'Ο Νομάρχης
ΝΙΚ. ΧΑΝΟΣ

ΔΙΑΓΡΑΜΜΑ ΑΠΟΤΥΠΩΣΕΩΣ

ΟΔΟΥ ΡΗΓΑ ΦΕΡΡΑΙΟΥ (μεταξύ Κολοκοτρώνη - Ερμού)

-ΠΑΤΡΑΙ-

ΚΛ. 1:200

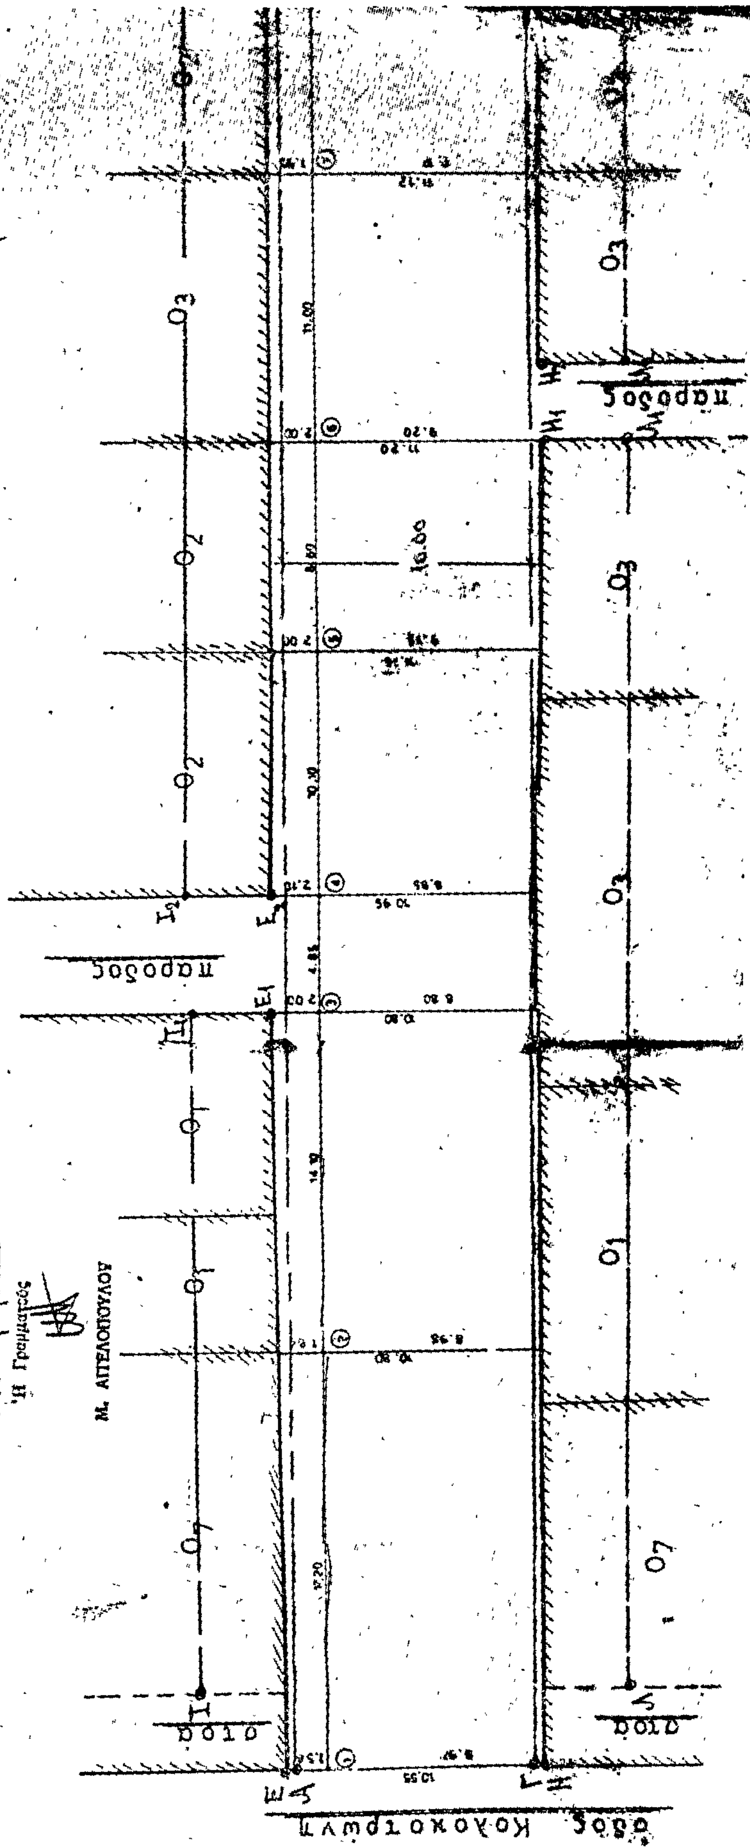

Ο ΜΗΧΑΝΙΚΟΣ

ΑΛΕΚΟΣ ΑΛΕΞΑΝΔΡΙΔΗΣ
ΠΟΛΙΤΙΚΟΣ ΜΗΧΑΝΙΚΟΣ
ΕΘΝΙΚΟΥ ΜΕΤΣΟΒΙΟΥ ΠΟΛΥΤΕΧΝΕΙΟΥ
Κορίνθου 290 Τηλ. 74.626

Η Γραμματεύς

Μ. ΑΓΓΕΛΟΠΟΥΛΟΥ

στοά

στοά

οδός Αγ. Νικολάου

στοά

στοά

3,50

3,50

Πρόταση [illegible] [illegible] ἀσυμφωνίας

1) - - - - - - ΑΑ₁ρΒΒ₁Β₂, ΓΓ₁ καὶ Δ₁Δ₂ Πιθανὲς οἰκοδομικὲς γραμμὲς βάσει τοῦ ἀπὸ 14-3-1882 ἀκριβοῦς ἀντιγράφου τοῦ ἀπὸ 21-3-1866 παραρτήματος τοῦ σχεδίου πόλεως Πατρῶν, παράλληλες μεταξύ τους καὶ σὲ ἀπόσταση (10.00μ).

2) ———— ΕΕ₁, Ε₂Ε₃, ΖΖ₁Ζ₂ρ ΗΗ₁, Η₂Η₃ ρΘ₁Θ₂ Προτεινόμενες οἰκοδομικὲς γραμμὲς ἐκ τῆς ὑφισταμένης κατασκευῆς (ἐξωτερικὴ στοά)

3) - - - - - - ΙΙ₁, Ι₂Ι₃, ΚΚ₁Κ₂ καὶ ΛΛ₁, Λ₂Λ₃ρΜΜ₁Μ₂ Ἐσωτερικὲς γραμμὲς στοῶν παράλληλες τῆς ἐξωτερικῆς καὶ σὲ ἀπόσταση (3.50μ).-

Πάτρα 18-11-78

Ὁ Συντάξας

Θ. ΔΕΛΕΓΚΟΣ
ΤΟΠ. ΜΗΧΑΝΙΚΟΣ

Ἐθεωρήθη ὁ Δ/ντὴς Τεχν. Ὑπηρεσιῶν

ΚΟΥΦΟΠΑΝΟΣ

Ο₁ 3.50 Ο₂ Ο₃ στοά Ο₁ Ο₂ 10.00 3.50 Ο₂ Ο₁ Ο₇ στοά ὁδὸς Ἑρμοῦ στοά Ο₂

Ἀριθ. 19625/8840 (3)

Περὶ ἀναγνωρίσεως ἰδιωτικῆς παρόδου εἰς Ἰώαννινα ὡς προϋφισταμένης τοῦ ἔτους 1923 εἰς τὸ Ν. Ἰωαννίνων.

Ο ΝΟΜΑΡΧΗΣ ΙΩΑΝΝΙΝΩΝ

Ἔχοντες ὑπ' ὄψει :

1. Τὰς διατάξεις τῆς παρ. 4 τοῦ ἄρθρου 20 τοῦ ἀπὸ 17.7.1923 Ν.Δ. «περὶ σχεδίων πόλεων κλπ.».

2. Τὰς διατάξεις τοῦ Ν. 3200/55 «περὶ διοικητικῆς ἀποκεντρώσεως», ὡς συνεπληρώθησαν διὰ τοῦ ὑπ' ἀριθμ. 532/70 Ν.Δ. «περὶ συμπληρώσεως τῶν διατάξεων περὶ διοικητικῆς ἀποκεντρώσεως».

3. Τὰς διατάξεις τοῦ εἰς ἐκτέλεση τοῦ ὑπ' ἀριθ. 532/70 Ν.Δ. ἐκδοθέντος ὑπ' ἀριθ. 712/70 Β.Δ. «περὶ καθορισμοῦ τῶν διατηρουμένων ὑπὲρ τοῦ Ὑπουργοῦ Δημ. Ἔργων ἁρμοδιοτήτων, ὡς συνεπληρώθησαν καὶ ἐτροποοιήθησαν διὰ τῶν ὑπ' ἀριθμ. 677/71 καὶ 198/72 Β.Δ.

Ἰδόντες δέ :

1. Τὴν ἀπὸ 10.11.78 αἴτηση τοῦ Σπυρίδωνος Χριστοδούλου αἰτουμένου τὴν ἔκδοσιν ἀποφάσεως διὰ τὴν σχηματισθεῖσαν πρὸ τοῦ ἔτους 1923 πάροδον παρὰ τὴν ὁδὸν Κομνηνῶν κειμένην ἐντὸς τοῦ οἰκοδομικοῦ τετραγώνου τοῦ περικλειομένου ὑπὸ τῶν ὁδῶν Κομνηνῶν — Κιάφας — Ἀν. Γούδα — νέας ὁδοῦ τοῦ ἐγκεκριμένου σχεδίου πόλεως Ἰωαννίνων.

2. Τὴν ὑπ' ἀριθμ. 13379/27.10.78 βεβαίωσιν τοῦ Δήμου Ἰωαννιτῶν βεβαιοῦντος ὅτι ἡ πάροδος προϋφίστατο τοῦ ἔτους 1923.

3. Τὸ ὑπ' ἀριθμ. 7078/1970 συμβόλαιον τοῦ Συμβολαιογράφου Ἀθηνῶν Εὐσταθίου Σταθάκη εἰς τὸ ὁποῖον ἀναφέρεται ὡς ὅριον ἡ ὑπ' ὄψη πάροδος.

4. Τὸ ἀπὸ Ὀκτώβριο 1978 τοπ/κὸ διάγραμμα τοῦ Πολ/κοῦ Μηχ/κοῦ Νικολάου Σούλη.

5. Τὴν ὑπ' ἀριθμ. 28/5.12.1978 πρᾶξιν τοῦ Νομ/κοῦ Συμβ. Α.Ε. Νομοῦ Ἰωαννίνων, ἀποφασίζομεν :

Ἀναγνωρίζομεν ὅτι ἡ σχηματισθεῖσα ἰδιωτικὴ πρωτοβουλία ἐντὸς τοῦ ἐγκεκριμένου σχεδίου πόλεως Ἰωαννίνων πάροδος παρὰ τὴν ὁδὸ Κομνηνῶν κειμένη ἐντὸς τοῦ οἰκοδομικοῦ τετραγώνου τοῦ περικλειομένου ὑπὸ τῶν ὁδῶν Κομνηνῶν - Κιάφης - Ἀν. Γούδα - νέας ὁδοῦ ὡς εἰδικώτερον ἀπεικονίζεται αὐτὴ εἰς τὸ θεωρηθὲν ὑπὸ τοῦ Δ/ντοῦ Τεχν. Ὑπηρ. Ἰωαννίνων τοπ/κὸ διάγραμμα, προϋφίστατο τοῦ Ν.Δ. 17.7.1923 «περὶ σχεδίων πόλεων κλπ.» μετὰ τὴν ἰσχὺν δὲ τούτου οὐδεμία αὔξησις τοῦ ἀρχικῶς σχηματισθέντος κοινοχρήστου χώρου ἔλαβεν χώραν.

Ἡ παροῦσα δημοσιευθήτω διὰ τῆς Ἐφημερίδος τῆς Κυβερνήσεως.

Ἐν Ἰωαννίνοις τῇ 22 Δεκεμβρίου 1978

Ὁ Νομάρχης

ΛΟΥΚΑΣ ΦΩΤΟΠΟΥΛΟΣ

ΑΠΟ ΤΟ ΕΘΝΙΚΟ ΤΥΠΟΓΡΑΦΕΙΟ